


NAI

# De Grote Verbouwing

Verandering van naoorlogse woonwijken


Jacqueline Tellinga

OIO

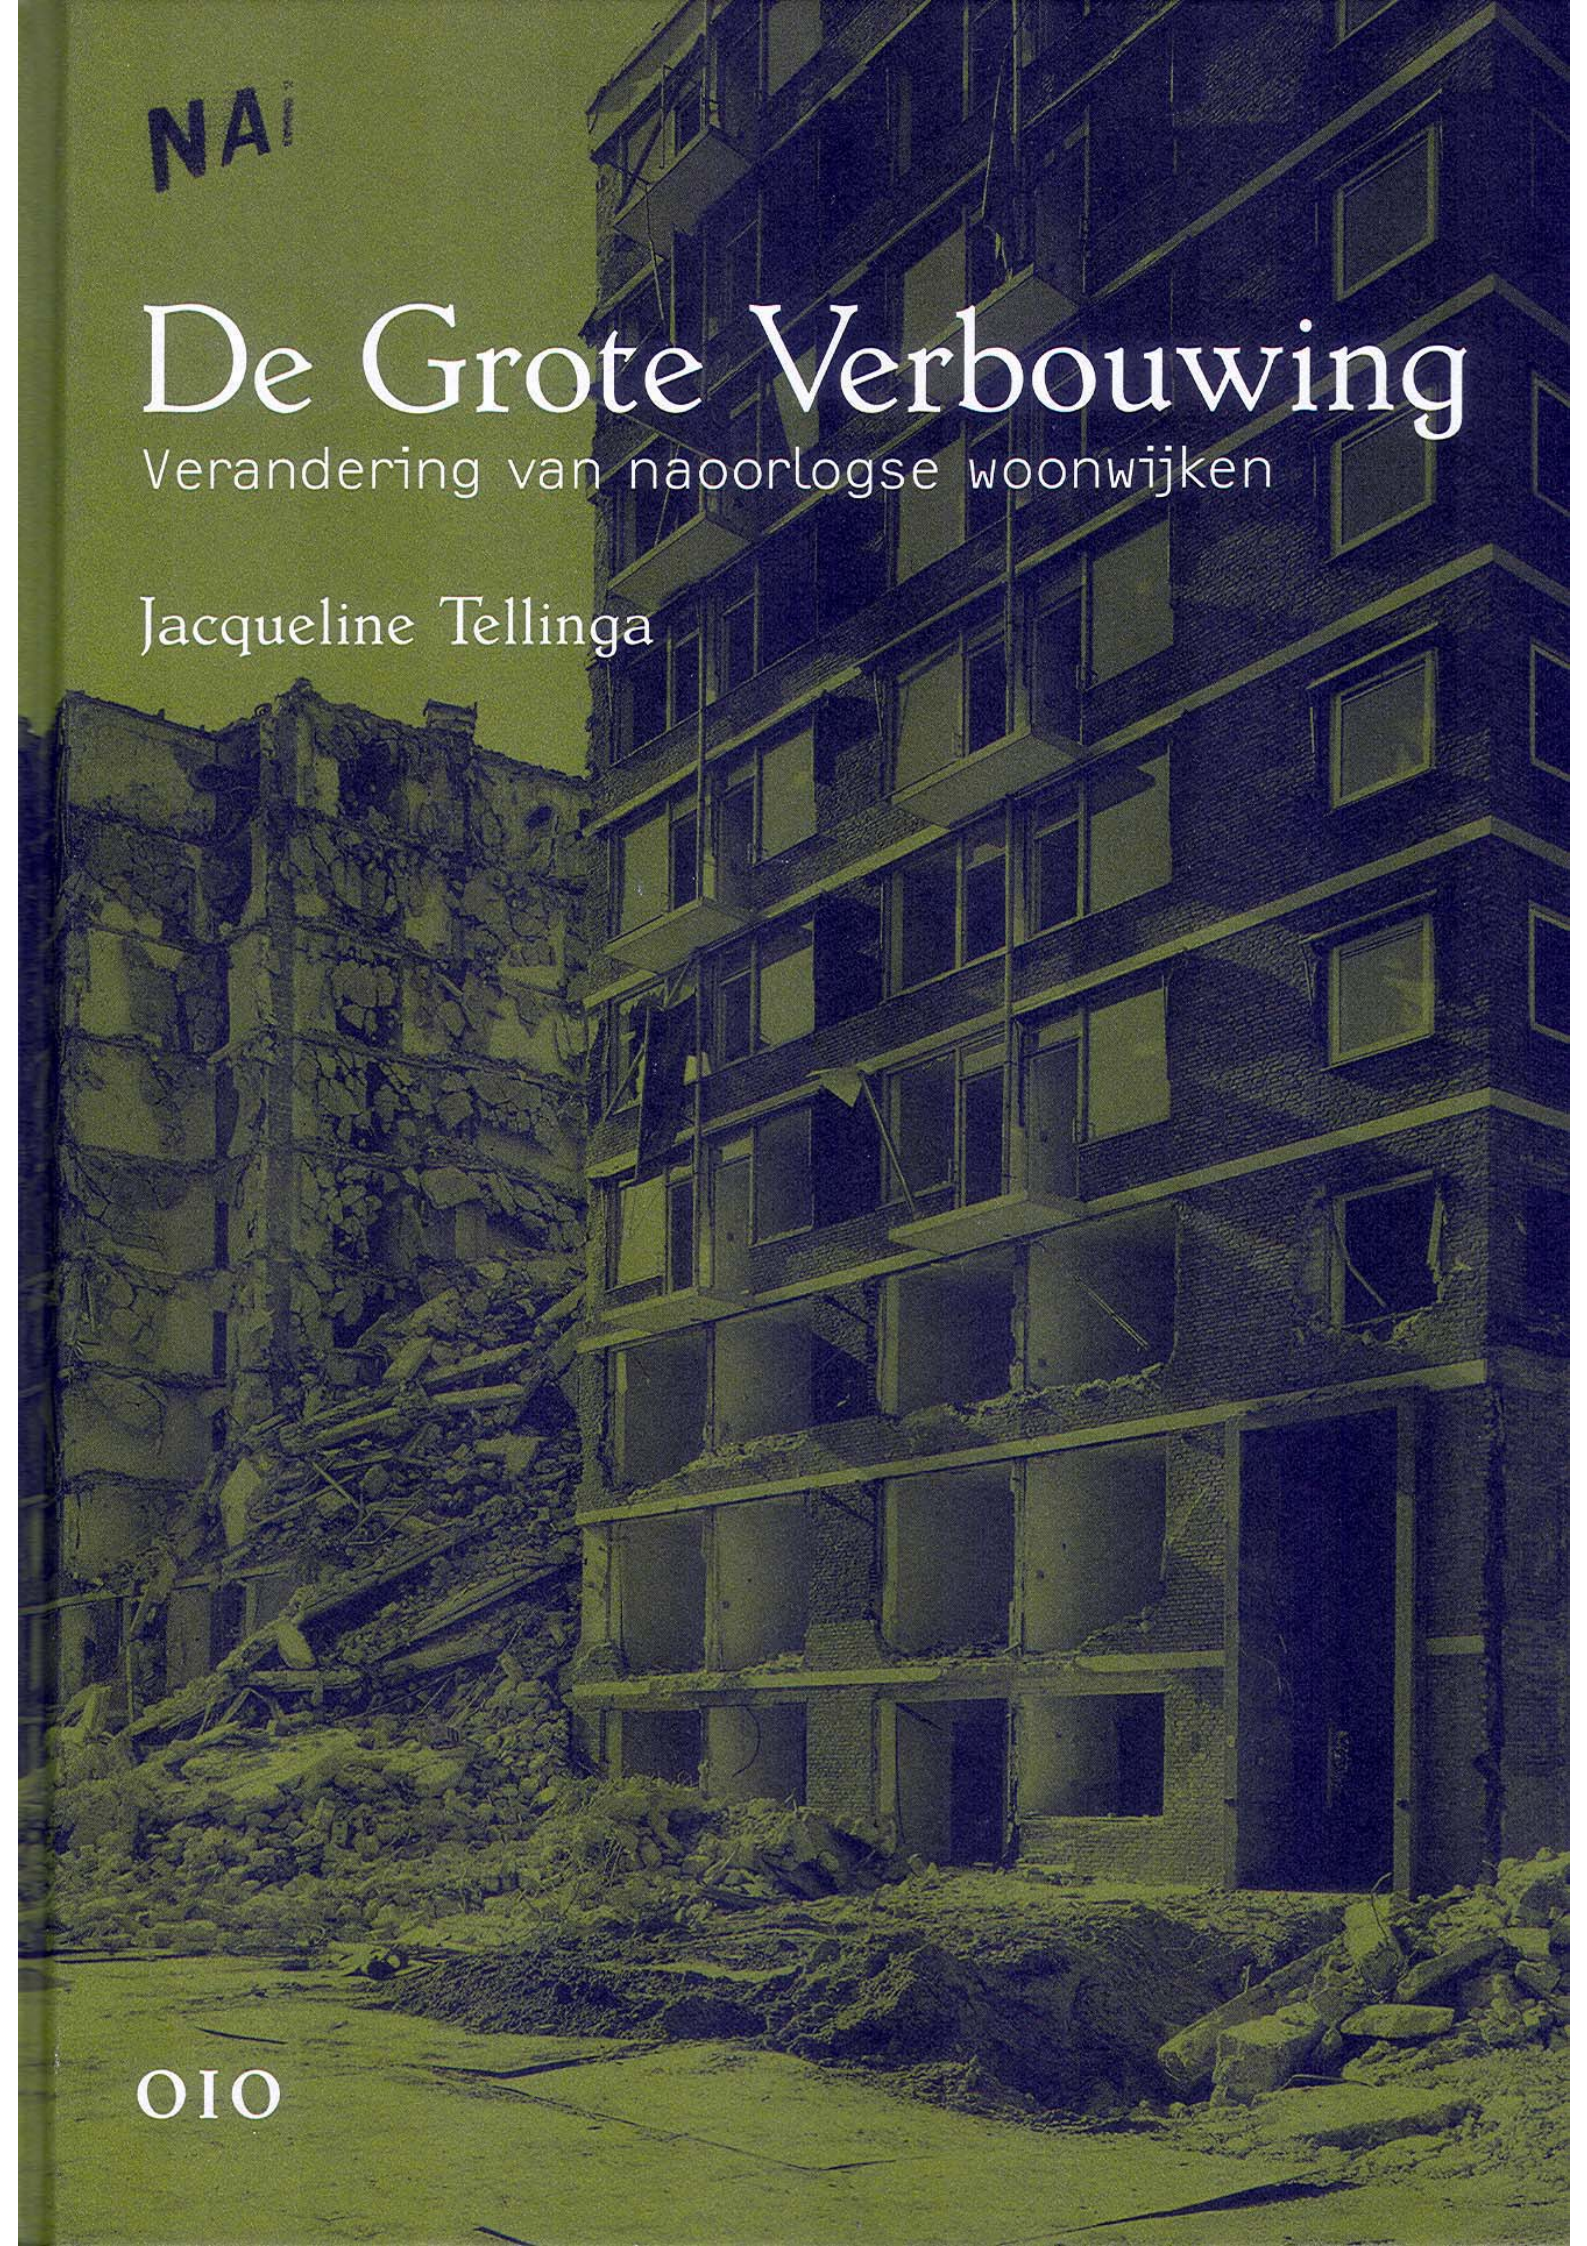




Bouwjaar: 1968  
 Architect: Kromhout en Groet  
 Opdrachtgever: Dienst Volkshuisvesting, aannemingsmaatschappij EBA

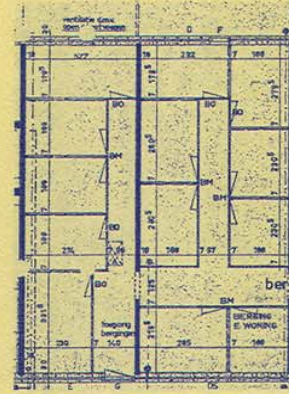

Gereneveerd in: 2003  
 Architect: Duinker, van der Torre, samenwerkende architecten  
 Opdrachtgever: Era Bouw

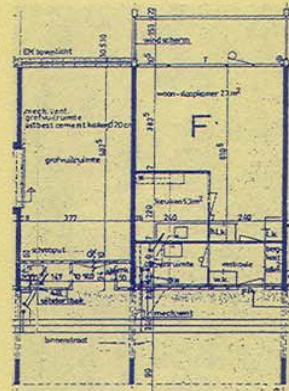

### Amsterdam, Bijlmer, galerijflat

De architecten Kromhout en Groet leverden in de jaren zestig een ontwerp voor de flats in de F-buurt dat gebaseerd was op dat van Rijnboutt voor de H-buurt. De eerste ontwerpen voor de woonblokken hadden korte galerijen en maisonnettes in de topverdiepingen. Na diverse bezuinigingsrondes resteerde één lift per 86 woningen en waren de maisonnettes eruit. Van de drie honingraatflats met een lengte van 149 meter resteren nu alleen nog de eerste schijven van 47 meter (zie bovenste foto). De flats Fleerde en Frissenstein zijn door Duinker, van der Torre gerenoveerd. Zij hebben binnen de bestaande maatvoering van de wanden en vloeren gezocht naar verbetering. De flats kennen twee beukmaten: 3,95 meter en 5,05 meter. In de oude situatie bestond een appartement uit een smalle en brede beuk naast elkaar. Doorbraken in de woningscheidende wanden waren eigenlijk niet mogelijk, zodat de oude maatvoering van de

woningen (97 m<sup>2</sup>) grotendeels is aangehouden. De onderste twee verdiepingen met bergingen en binnenstraat zijn samengetrokken tot maisonnettes (102 en 78 m<sup>2</sup>). Voor de trapsparringen waren relatief ingewikkelde staalconstructies nodig. De twee boven elkaar liggende beuken op de koppen van de flats zijn bij elkaar getrokken, hetgeen eveneens maisonnettes oplevert. De kopsse flatgevels zijn in een willekeurig patroon geperforeerd met kleine raampjes. Verdere ingrepen betreffen de vervanging van de gesloten balustrades door glazen platen. Aan de balkonkant is het glas transparant, aan de galerijkant is het glas licht gekleurd. De hardhouten puiken in de woningen waren in zodanig goede staat dat ze hergebruikt konden worden.